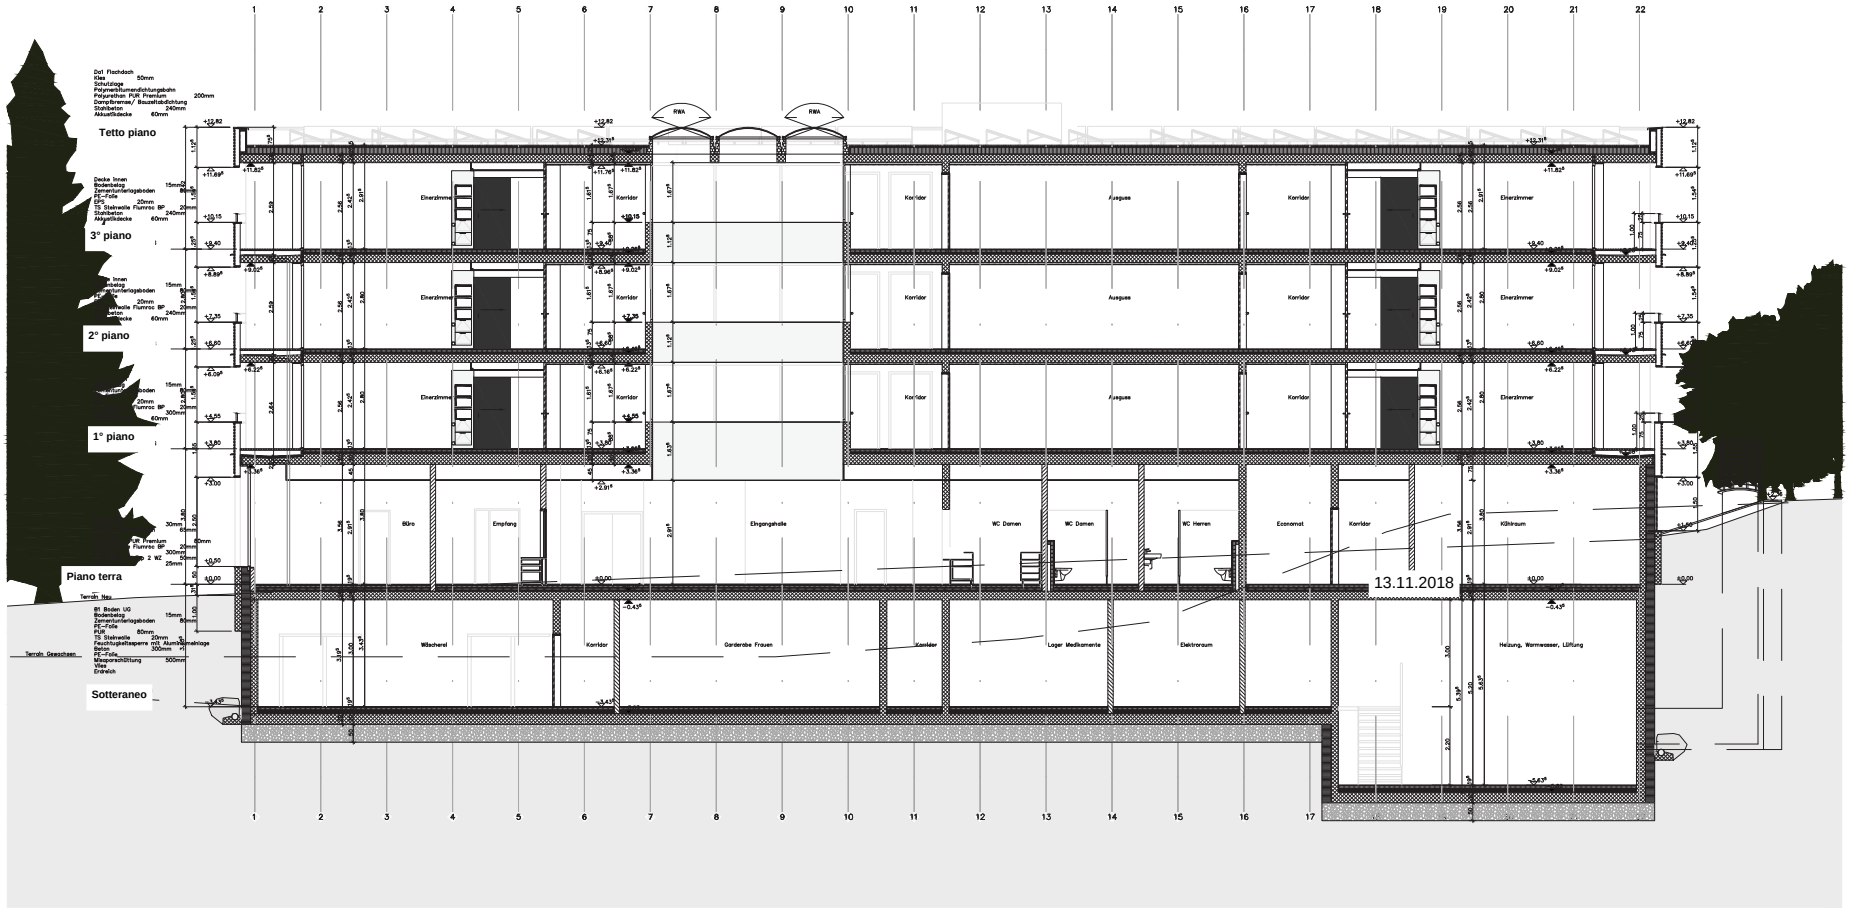


Bemerkungen:
Alle Masse sind Rohmasse. Schwellen-/ Brüstungskoten sind Fertigkoten.
Sichtbetonarbeiten: Scharfkantig, ohne Dreieckleistenanschluss oder in Absprache mit dem Arch.
TürlWand: OK fertig kFlieren Boden bis UK roher Sturz.
Fensterlwand: OK rohe Fensterbrüstung innen bis UK roher Sturz bzw. Decke (Rahmenaussenmass)
Zargen: OK Zarge bis UK Zarge.
Sämtliche Masse sind vom Unternehmer auf eigene Verantwortung am Bau zu kontrollieren.
Allfällige Unstimmigkeiten sind der Bauleitung zu melden.

Abkürzungen:
F. Br.OK fertige Brüstung
R. Br.OK rohe Brüstung
R. STUK roher Sturz
F. St.Sturz fertig
Sw. OK Schwelle
F.W. fertig Boden
R.W. Rohboden
HSW. Holzschwelle
MSW. Metallschwelle
MFB. Metallfensterbank
Ruf. Verbundrolfstoren
KL. Kurbel
EA. Elektroantrieb
HR. Handtuchradiator

Legende:
Beton
Backstein
Kalksandstein
Wärmedämmung
Stahlträger
Leichtbauwand

Pos_3_Sezione.PDF

Fixpunkt Nr. 5670523 = 704.11 m ü. M. =OK201B. Erdgeschoss = 702.00 m ü. M.=±0.00

Aktueller Planstand
13.11.2018

Protokoll Revisionsdaten

Section longitudinale

M: 1:50




Bemerkungen: Alle Masse sind Rohmasse. Schwellen-/ Brüstungskoten sind Fertigkoten.
Sichtbetonarbeiten: Scharfkantig, ohne Dreieckskeilsteinelnsatz oder in Absprache mit dem Arch.
TürlWhren: OK fertig hlHeren Boden bis UK roher Sturz.
Fensterlichten: OK rohe Fensterbrüstung innen bis UK roher Sturz bzw. Decke (Rahmenaussenmass)
Zargen: OK Zarge bis UK Zarge.
Sämtliche Masse sind vom Unternehmer auf eigene Verantwortung am Bau zu kontrollieren.
Allfällige Unstimmigkeiten sind der Bauleitung zu melden.

Abkürzungen: F. Br.OK fertige Brüstung
R. Br.OK rohe Brüstung
R. St.UK roher Sturz
F. St.Sturz fertig
Sw. OK Schwelle
F.B. Fertig Boden
R.B. Rohboden
HSW. Holzschwelle
MSW. Metallschwelle
MFB. Metallfensterbank
Ruf. Verbundraffstoren
K. Kurbel
EH. Elektrisch
HR. Handtuchradiator

Legende:
Beton
Backstein
Kalksandstein
Wärmedämmung
Stahlträger
Leichtbauwand

Pos_3_Längschnitt_Querschnitt_Fran.PDF

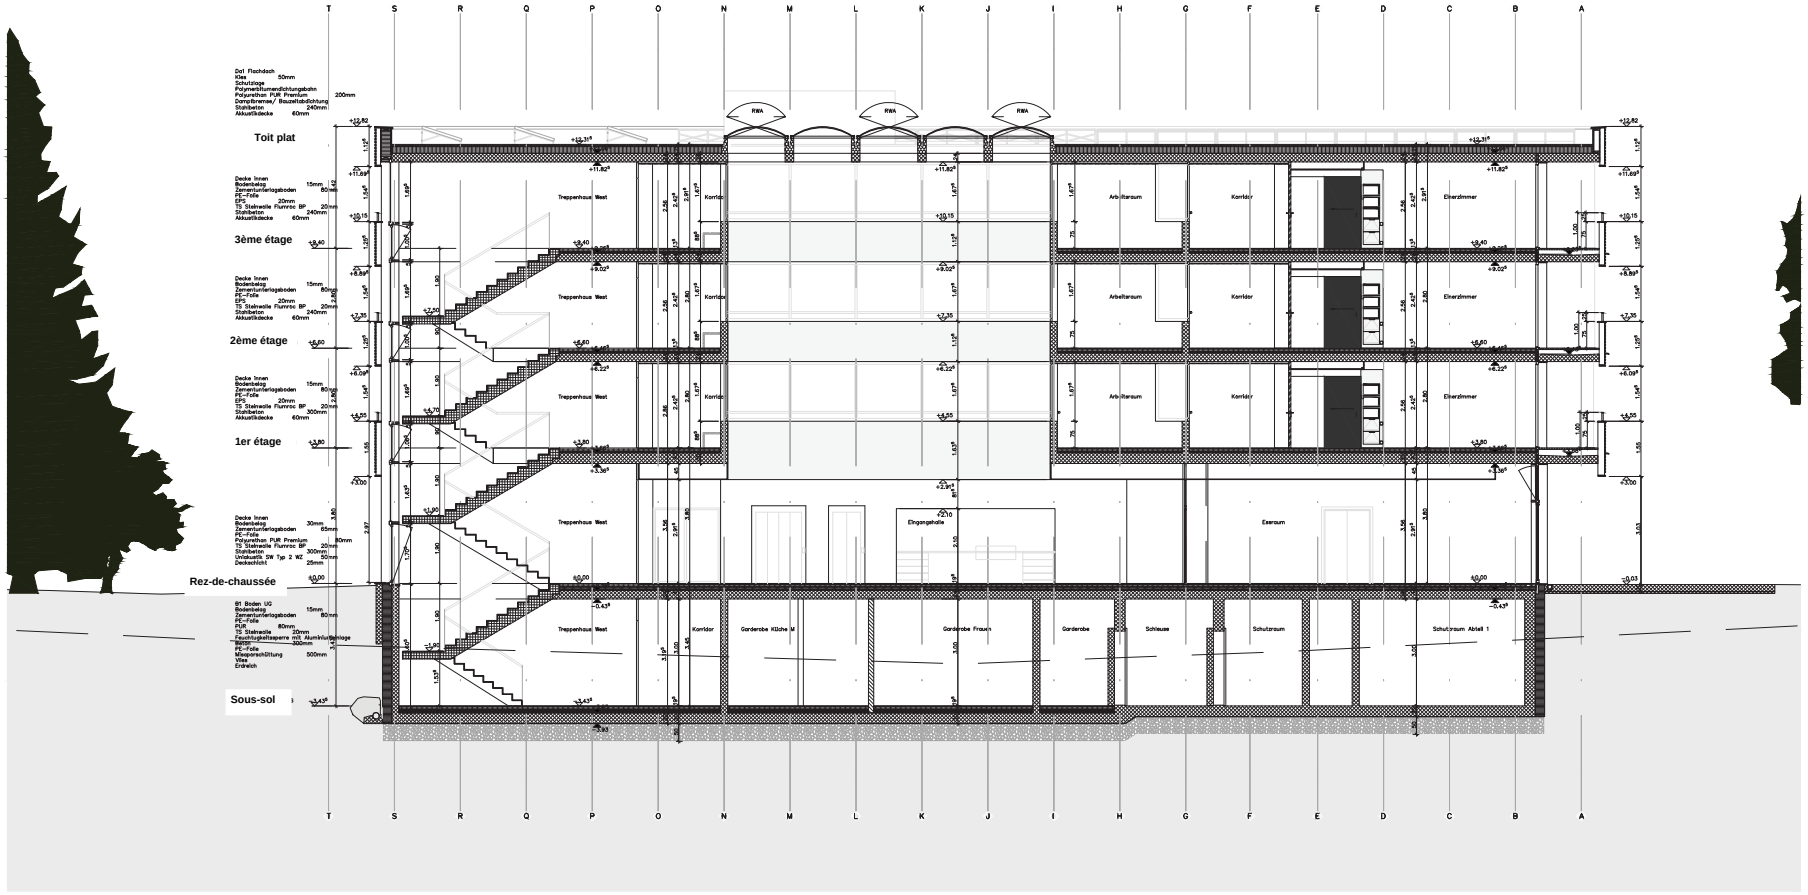Flupunkt Nr. 5670523 = 704.11 m ü. M. =OK201B. Erdgeschoss = 702.00 m ü. M.=±0.00

Aktueller Planstand
13.11.2018

Protokoll Revisionsdaten

Plannummer :

Section transversale

M: 1:50